




FAGERTUN

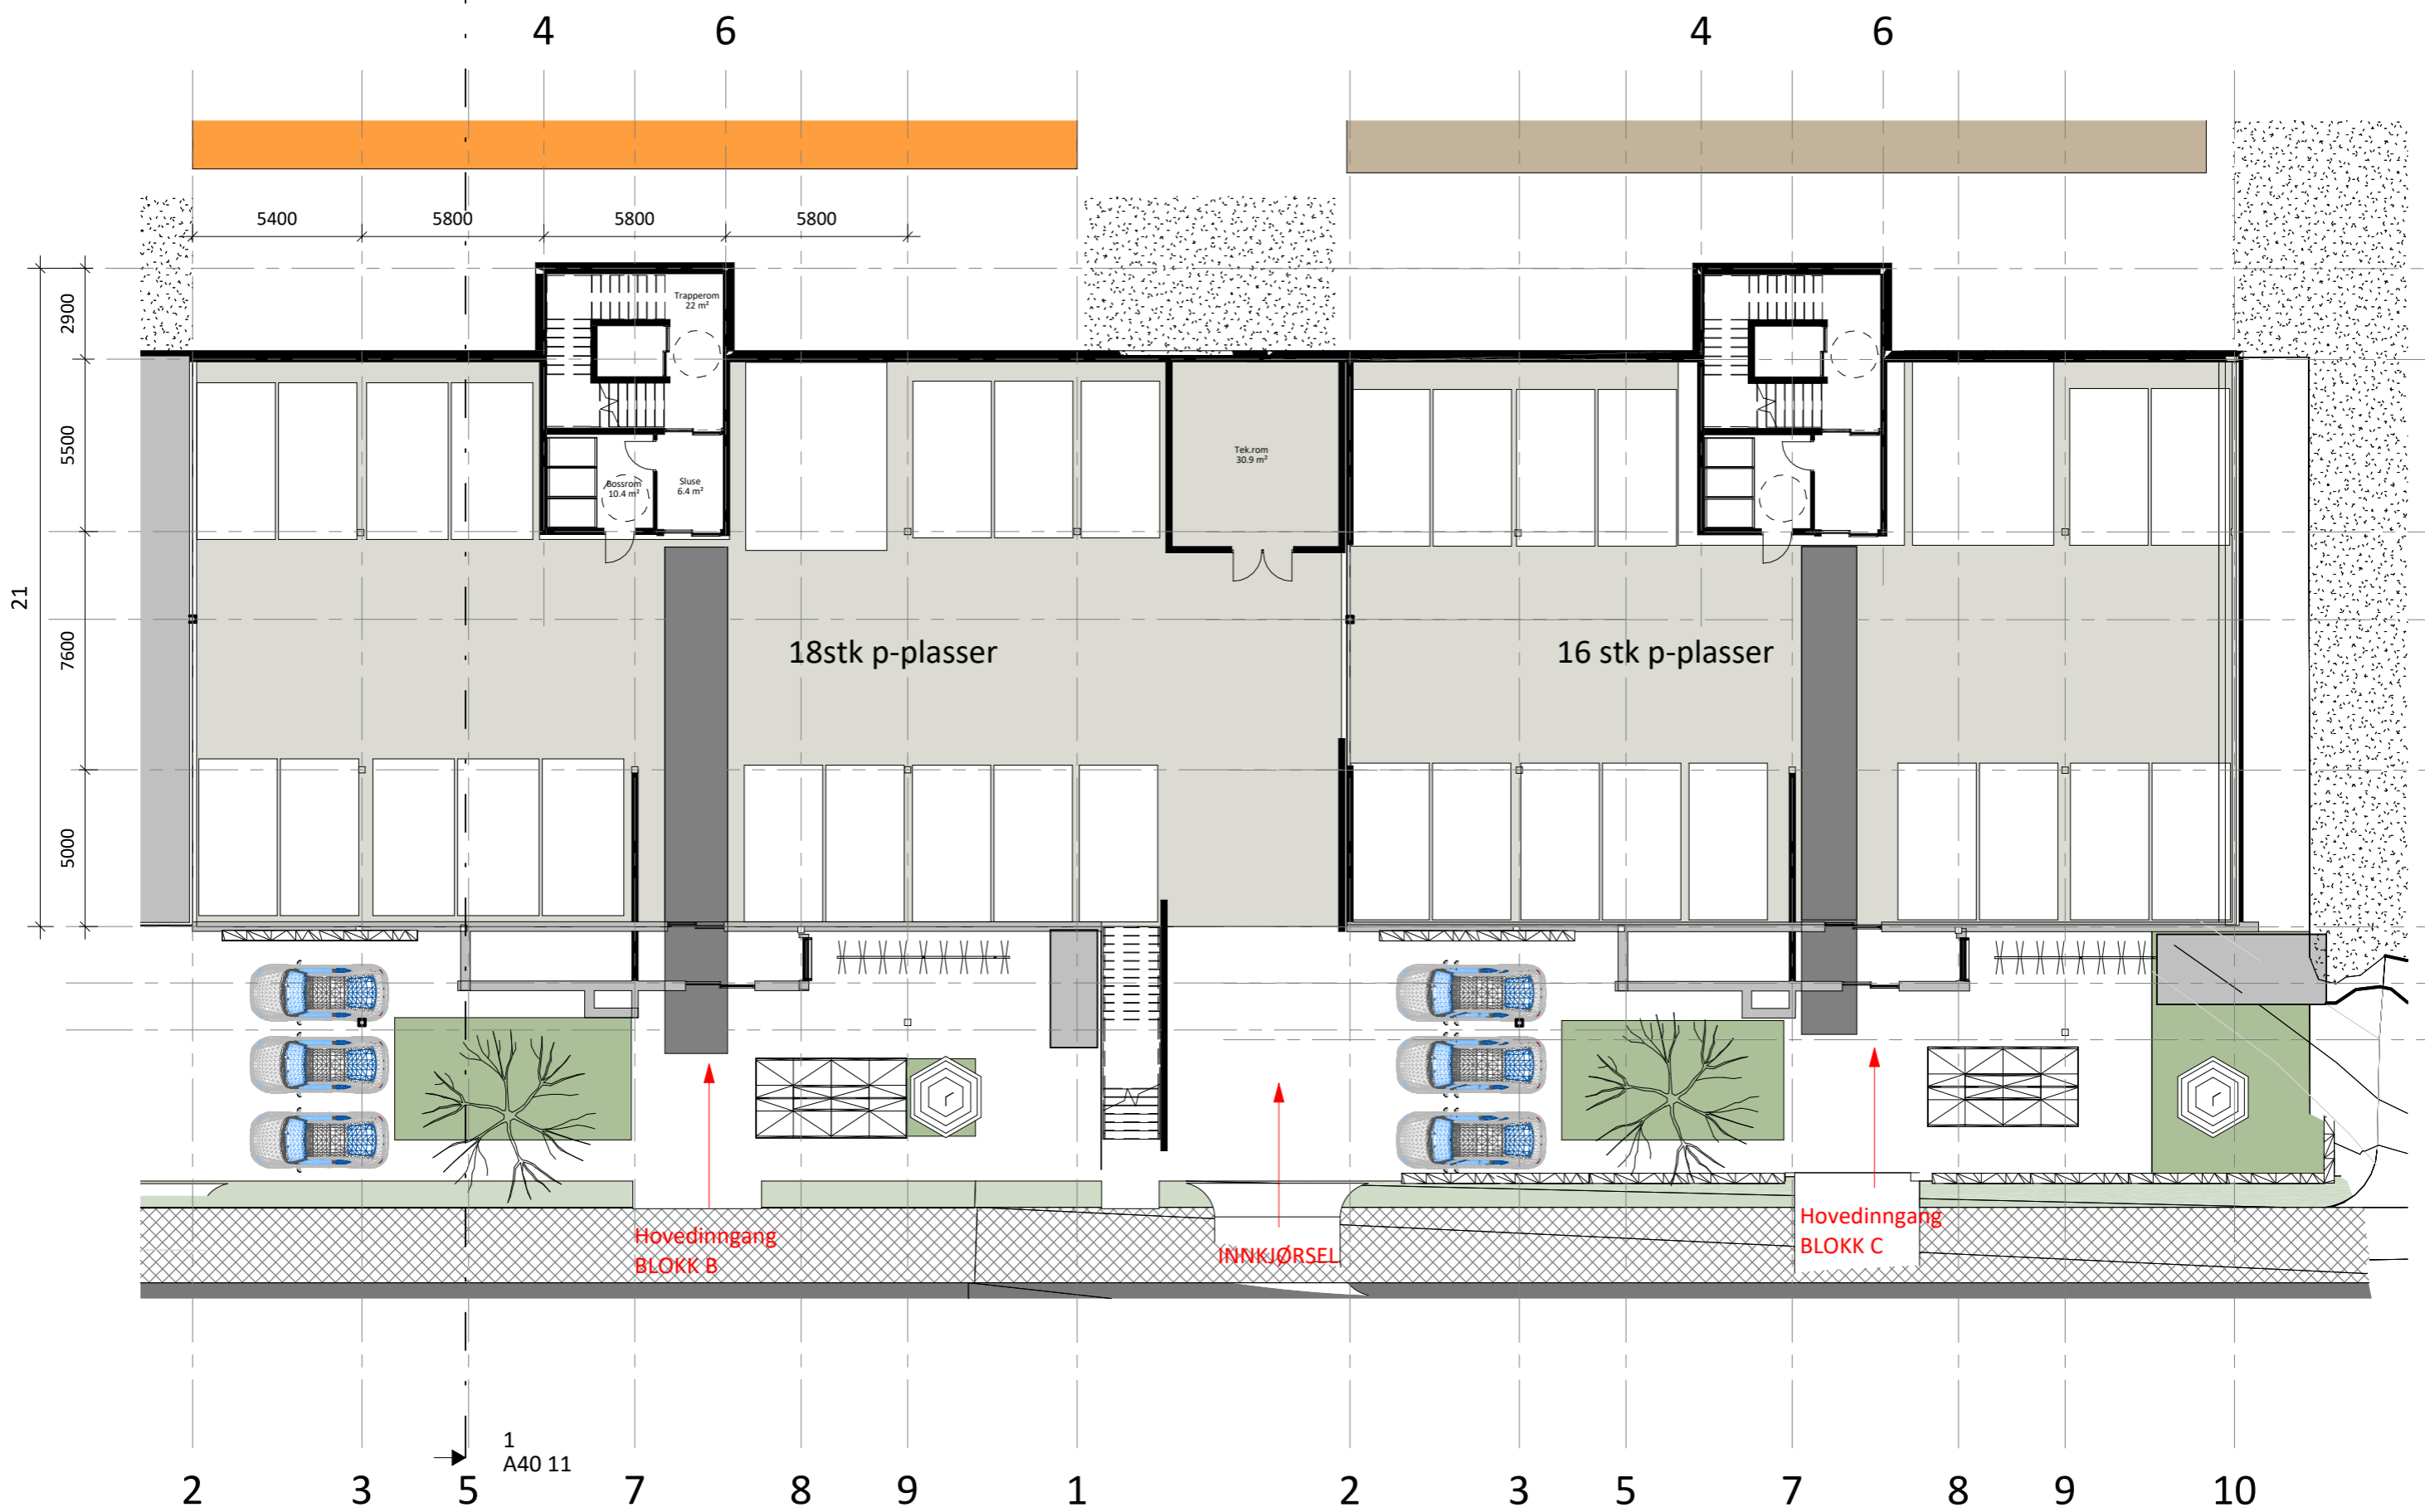




GNR/BNR 0/0	TILTAKSHAVER Ulsmo	PROSJEKTSTATUS Skisseprosjekt	TEGNET AV/KONTROLL RG/ IAB	REV	DATO	BESKRIVELSE
PROSJEKTNUMMER 2045	Fagertun	Plan 1.etg			19.01.2024	SPORSTØL arkitekter
TEGNINGSNUMMER A20 00					1 : 200	

23.01.2024 13:03:48

P:\2045 FAGERTUN Bakkegata-Gjerdegata\01 ARK - SØK\6 Tegninger og beskrivelse\61 Tegninger Ark\610-Skisseprosjekt\Fagertun_04\Fagertun_05\02_Fagertun05_Bygg_2_rvt

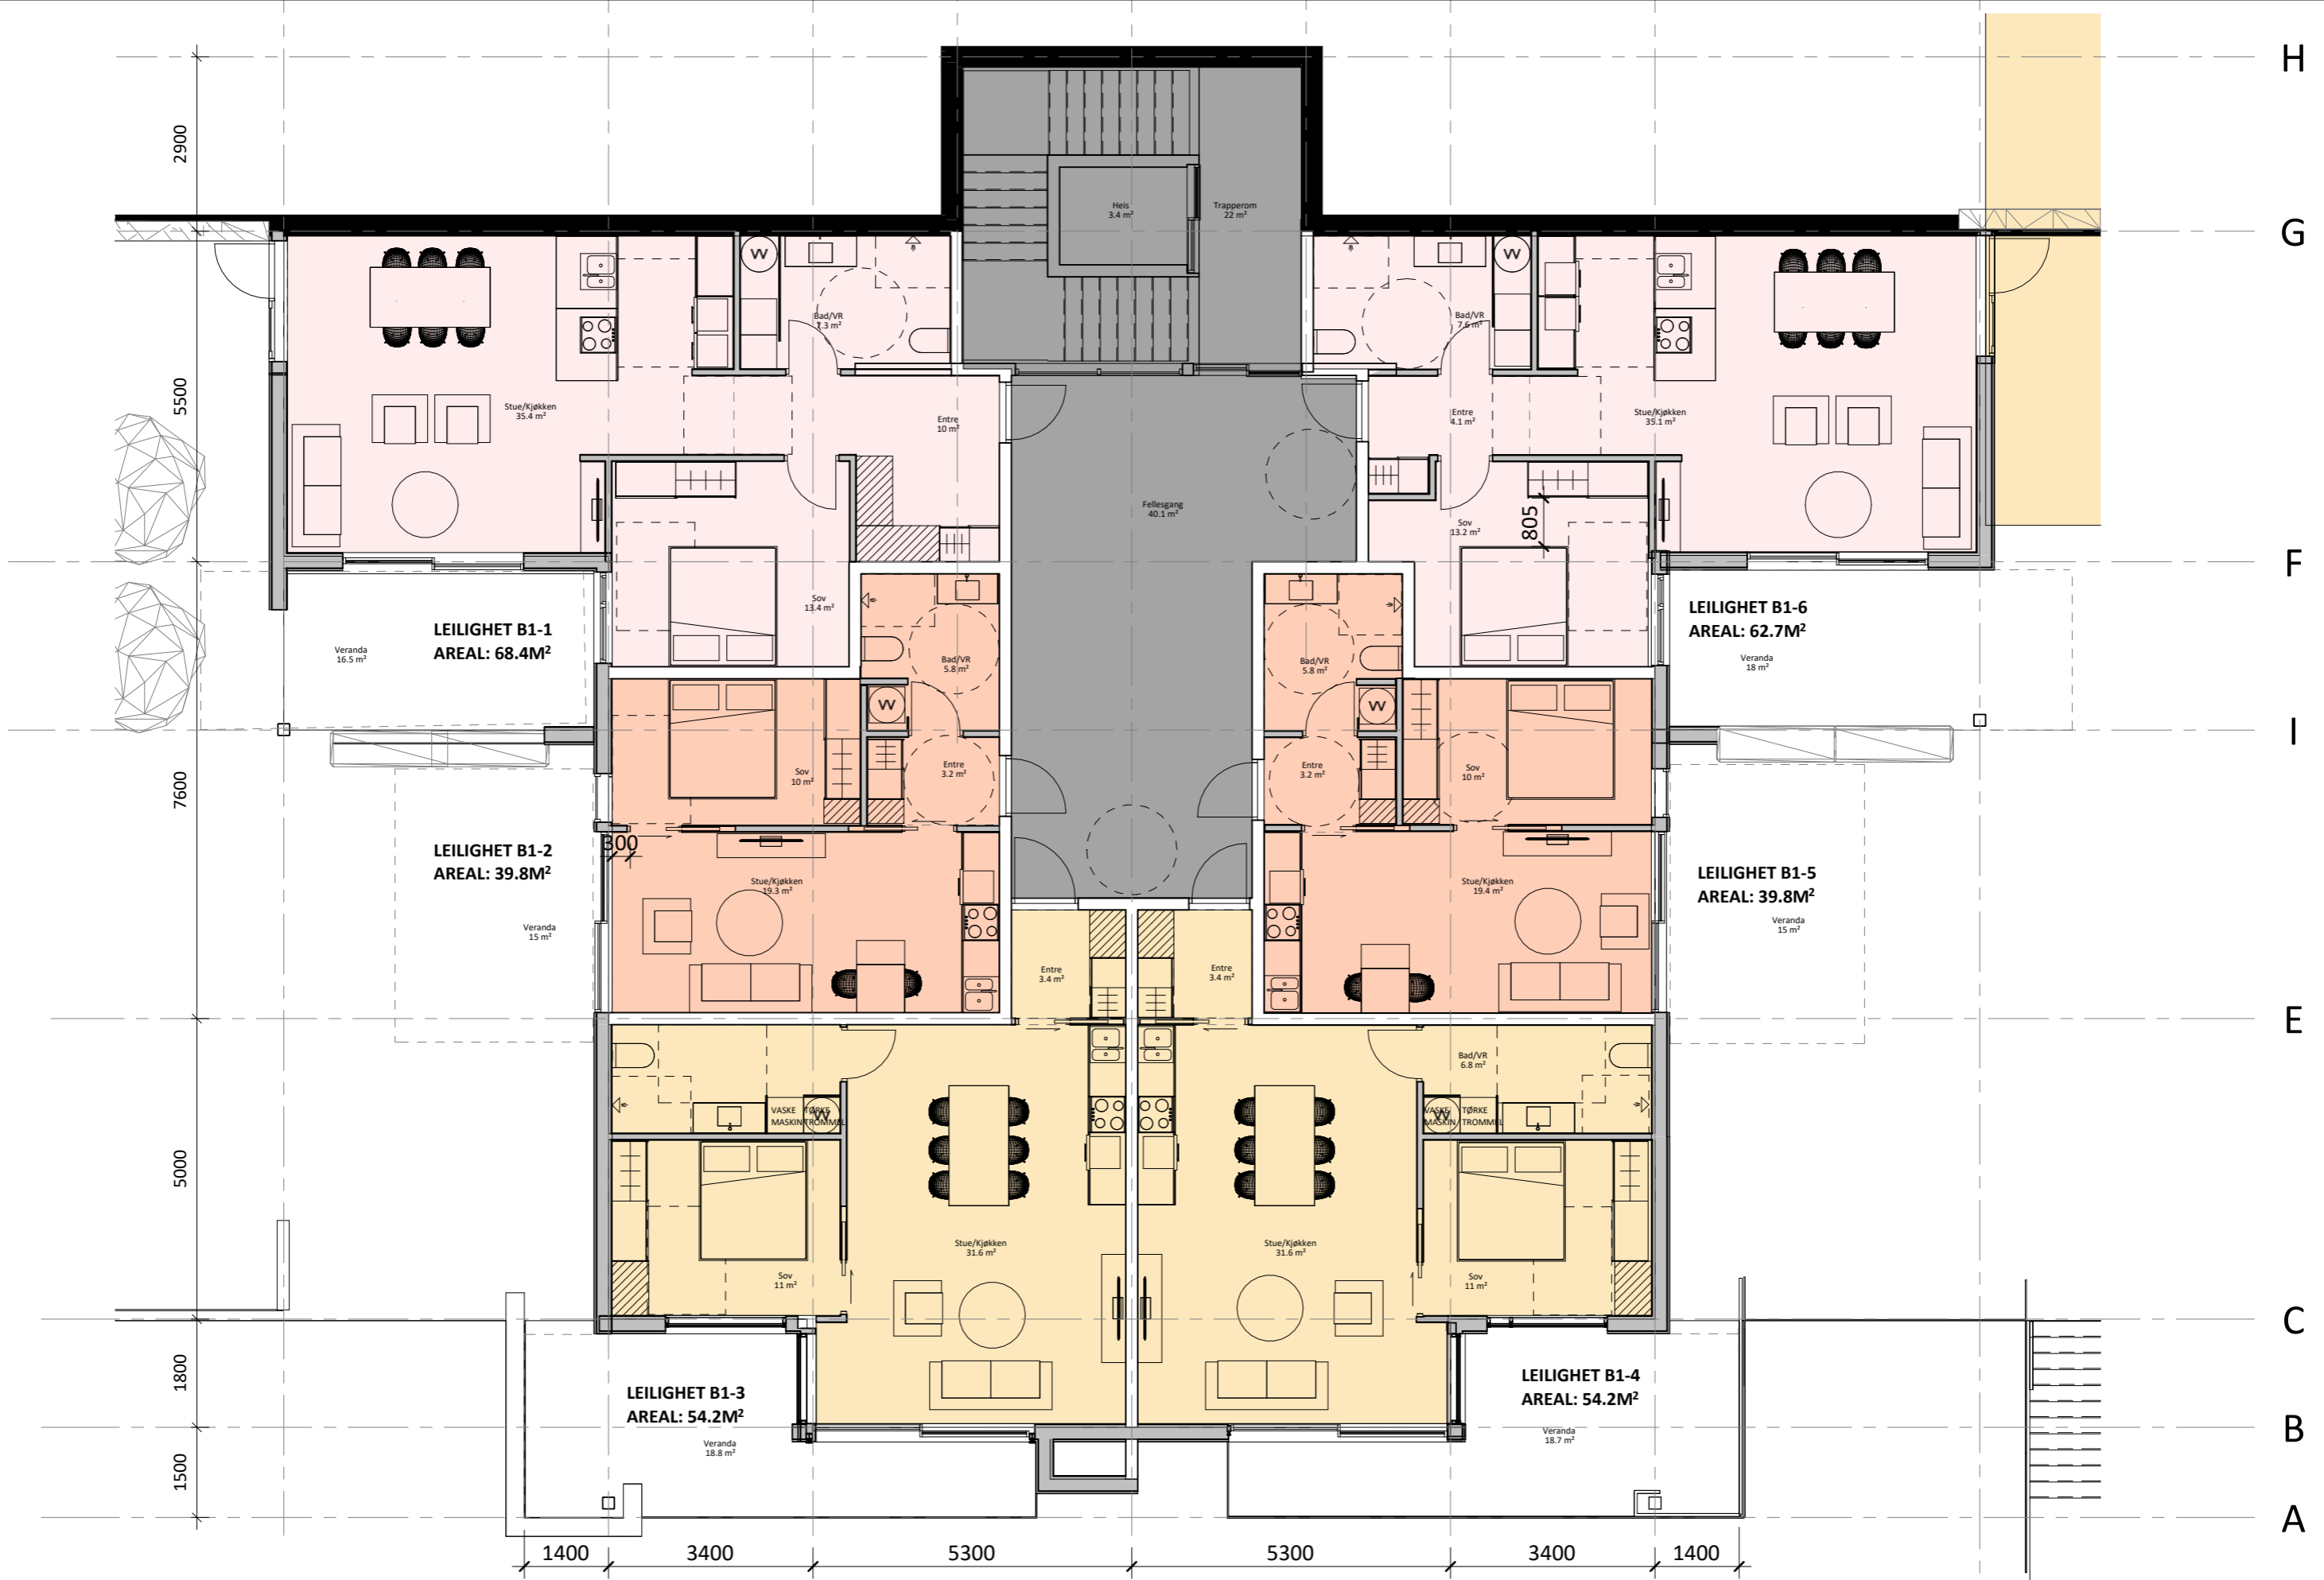


GNR/BNR 0/0	TILTAKSHAVER Ulsmo	PROSJEKTSTATUS Skisseprosjekt	TEGNET AV/KONTROLL RG/ IAB	REV	DATO	BESKRIVELSE
PROSJEKTNUMMER 2045		Fagertun		19.01.2024		
TEGNINGSNUMMER A20 01		Plan 2.etg		1 : 100		


19.01.2024
1 : 100
SPORSTØL
arkitekter

P:\2045 FAGERTUN Bakkegata-Gjerdegata\01 ARK - SØK\6 Tegninger og beskrivelse\61 Tegninger Ark\610 - Skisseprosjekt\Fagertun_04\Fagertun_05\02_Fagertun05_Bygg_2_rvt

23.01.2024 13:03:55

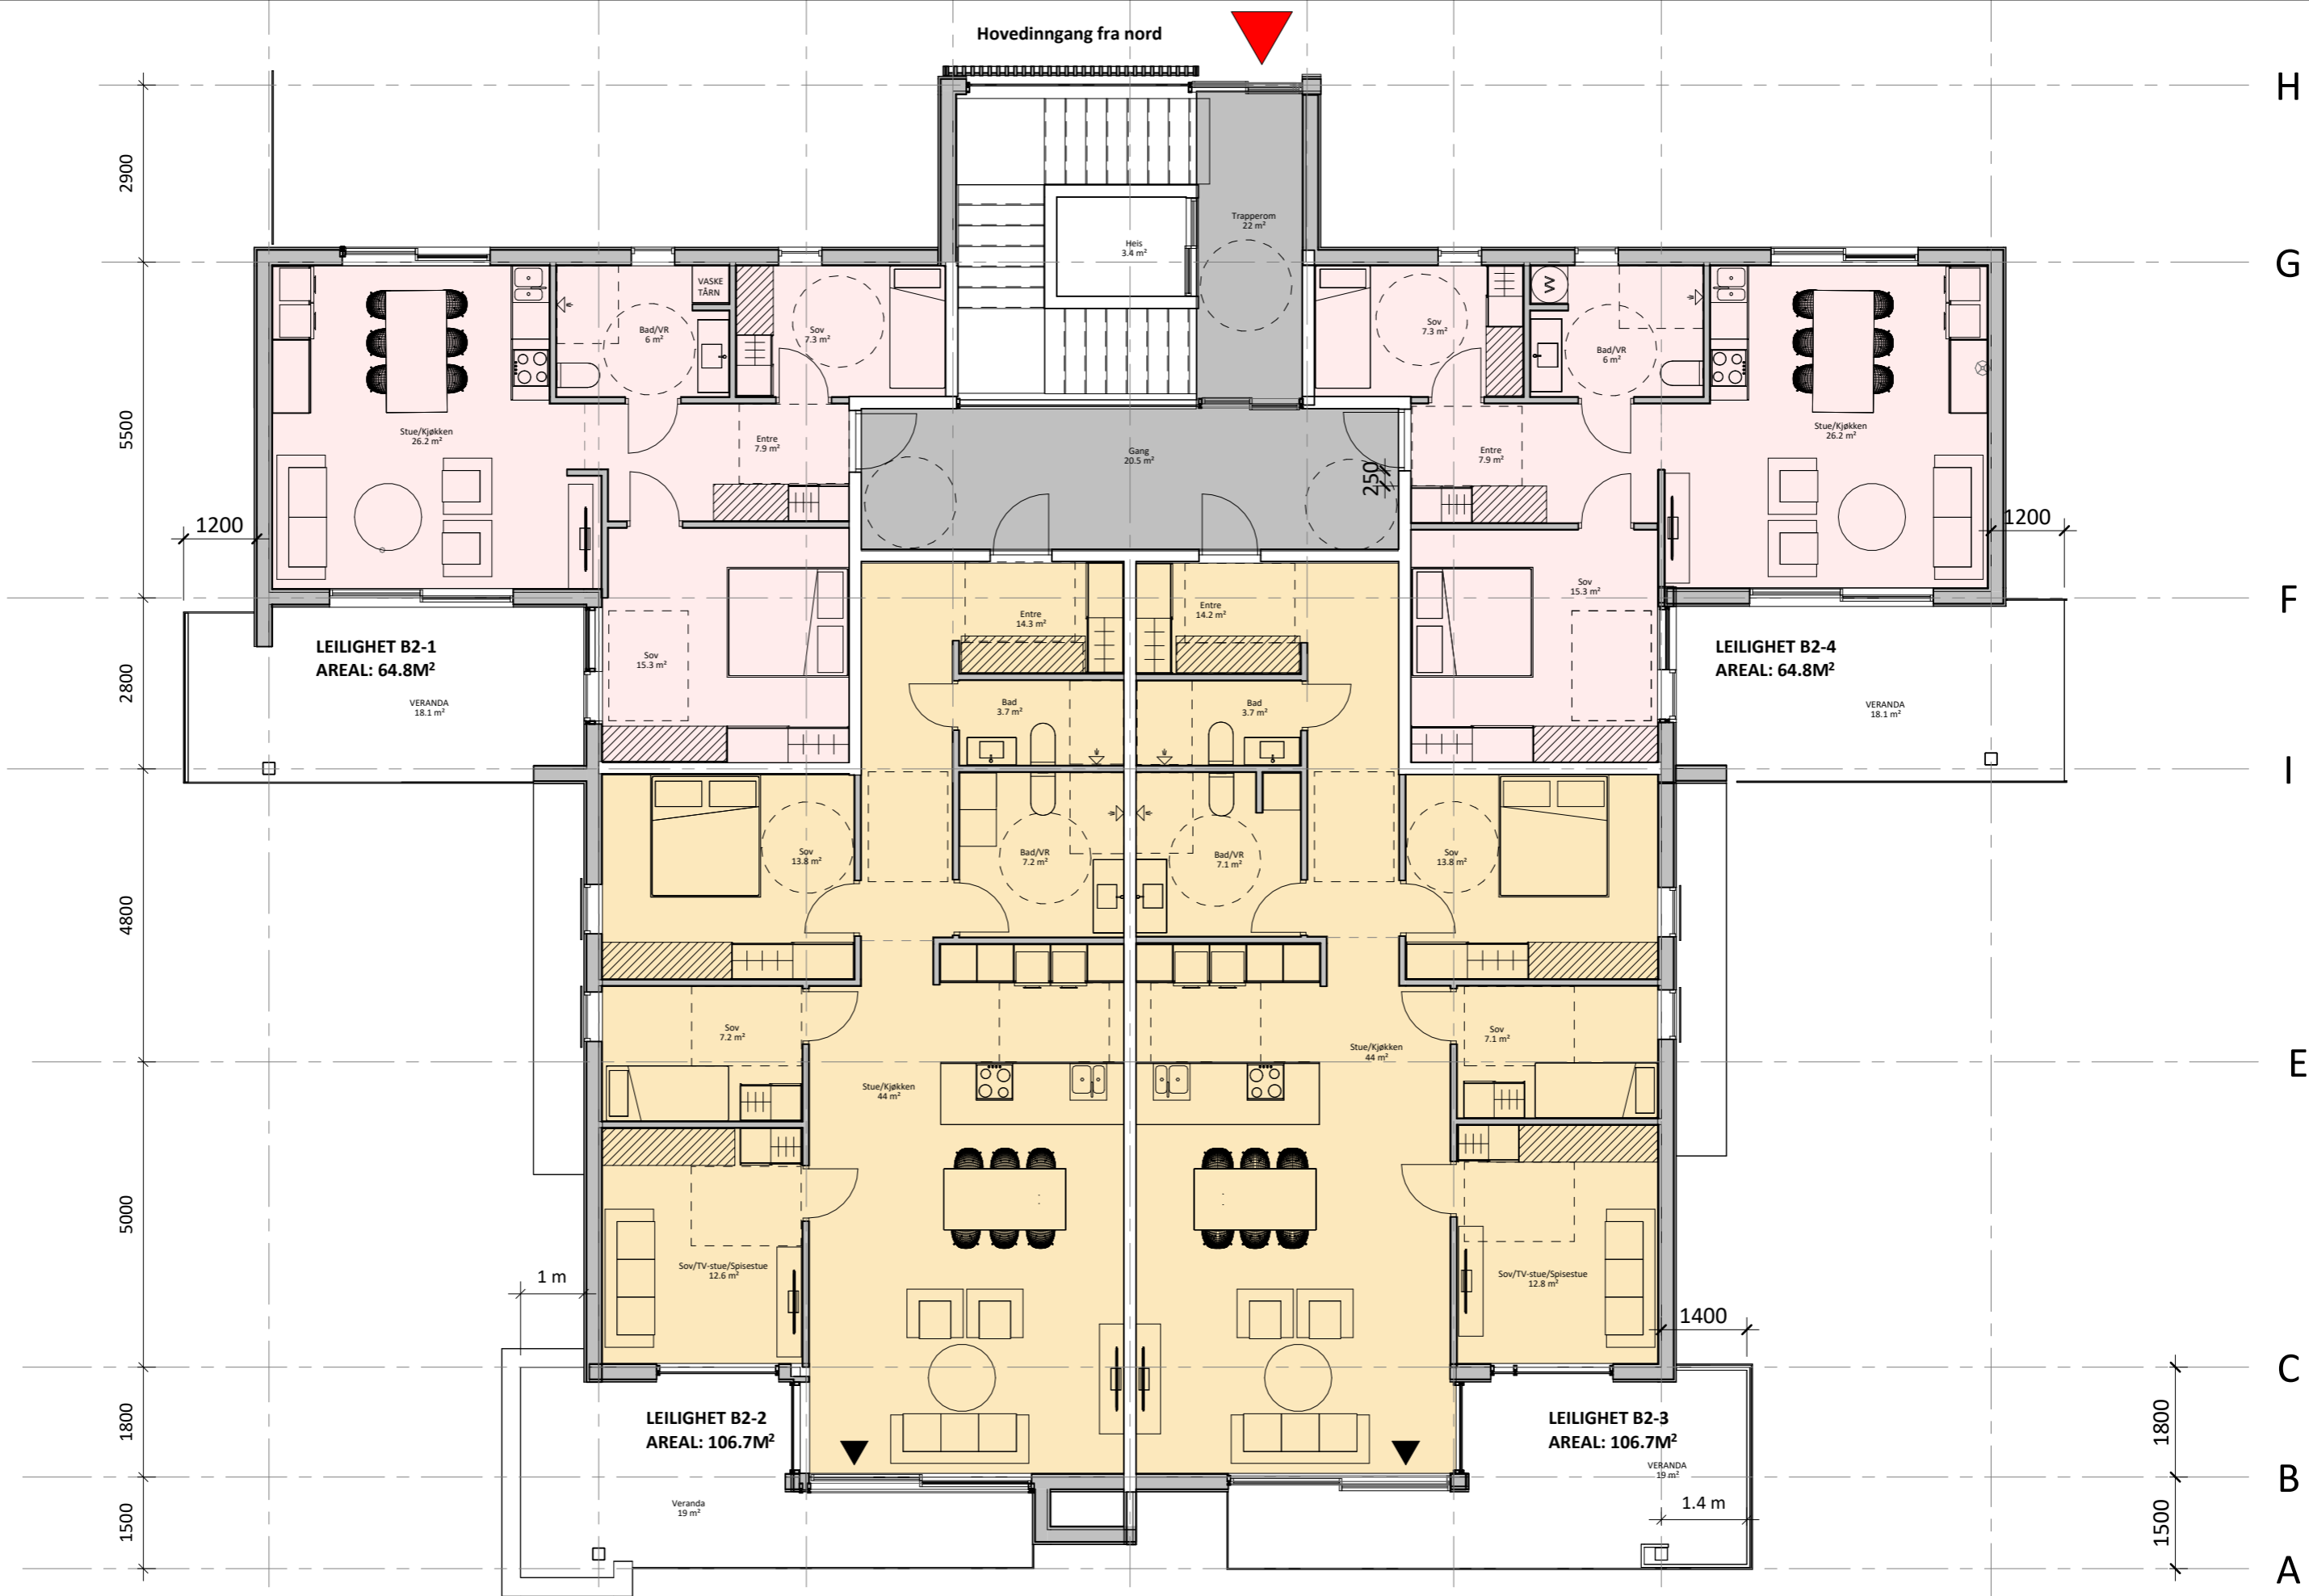


GNR/BNR 0/0	TILTAKSHAVER Ulsmo	PROSJEKTSTATUS Skisseprosjekt	TEGNET AV/KONTROLL RG/ IAB	REV	DATO 19.01.2024	BESKRIVELSE
PROSJEKTNUMMER 2045		Fagertun		Plan 3.etg		
TEGNINGSNUMMER A20 02						

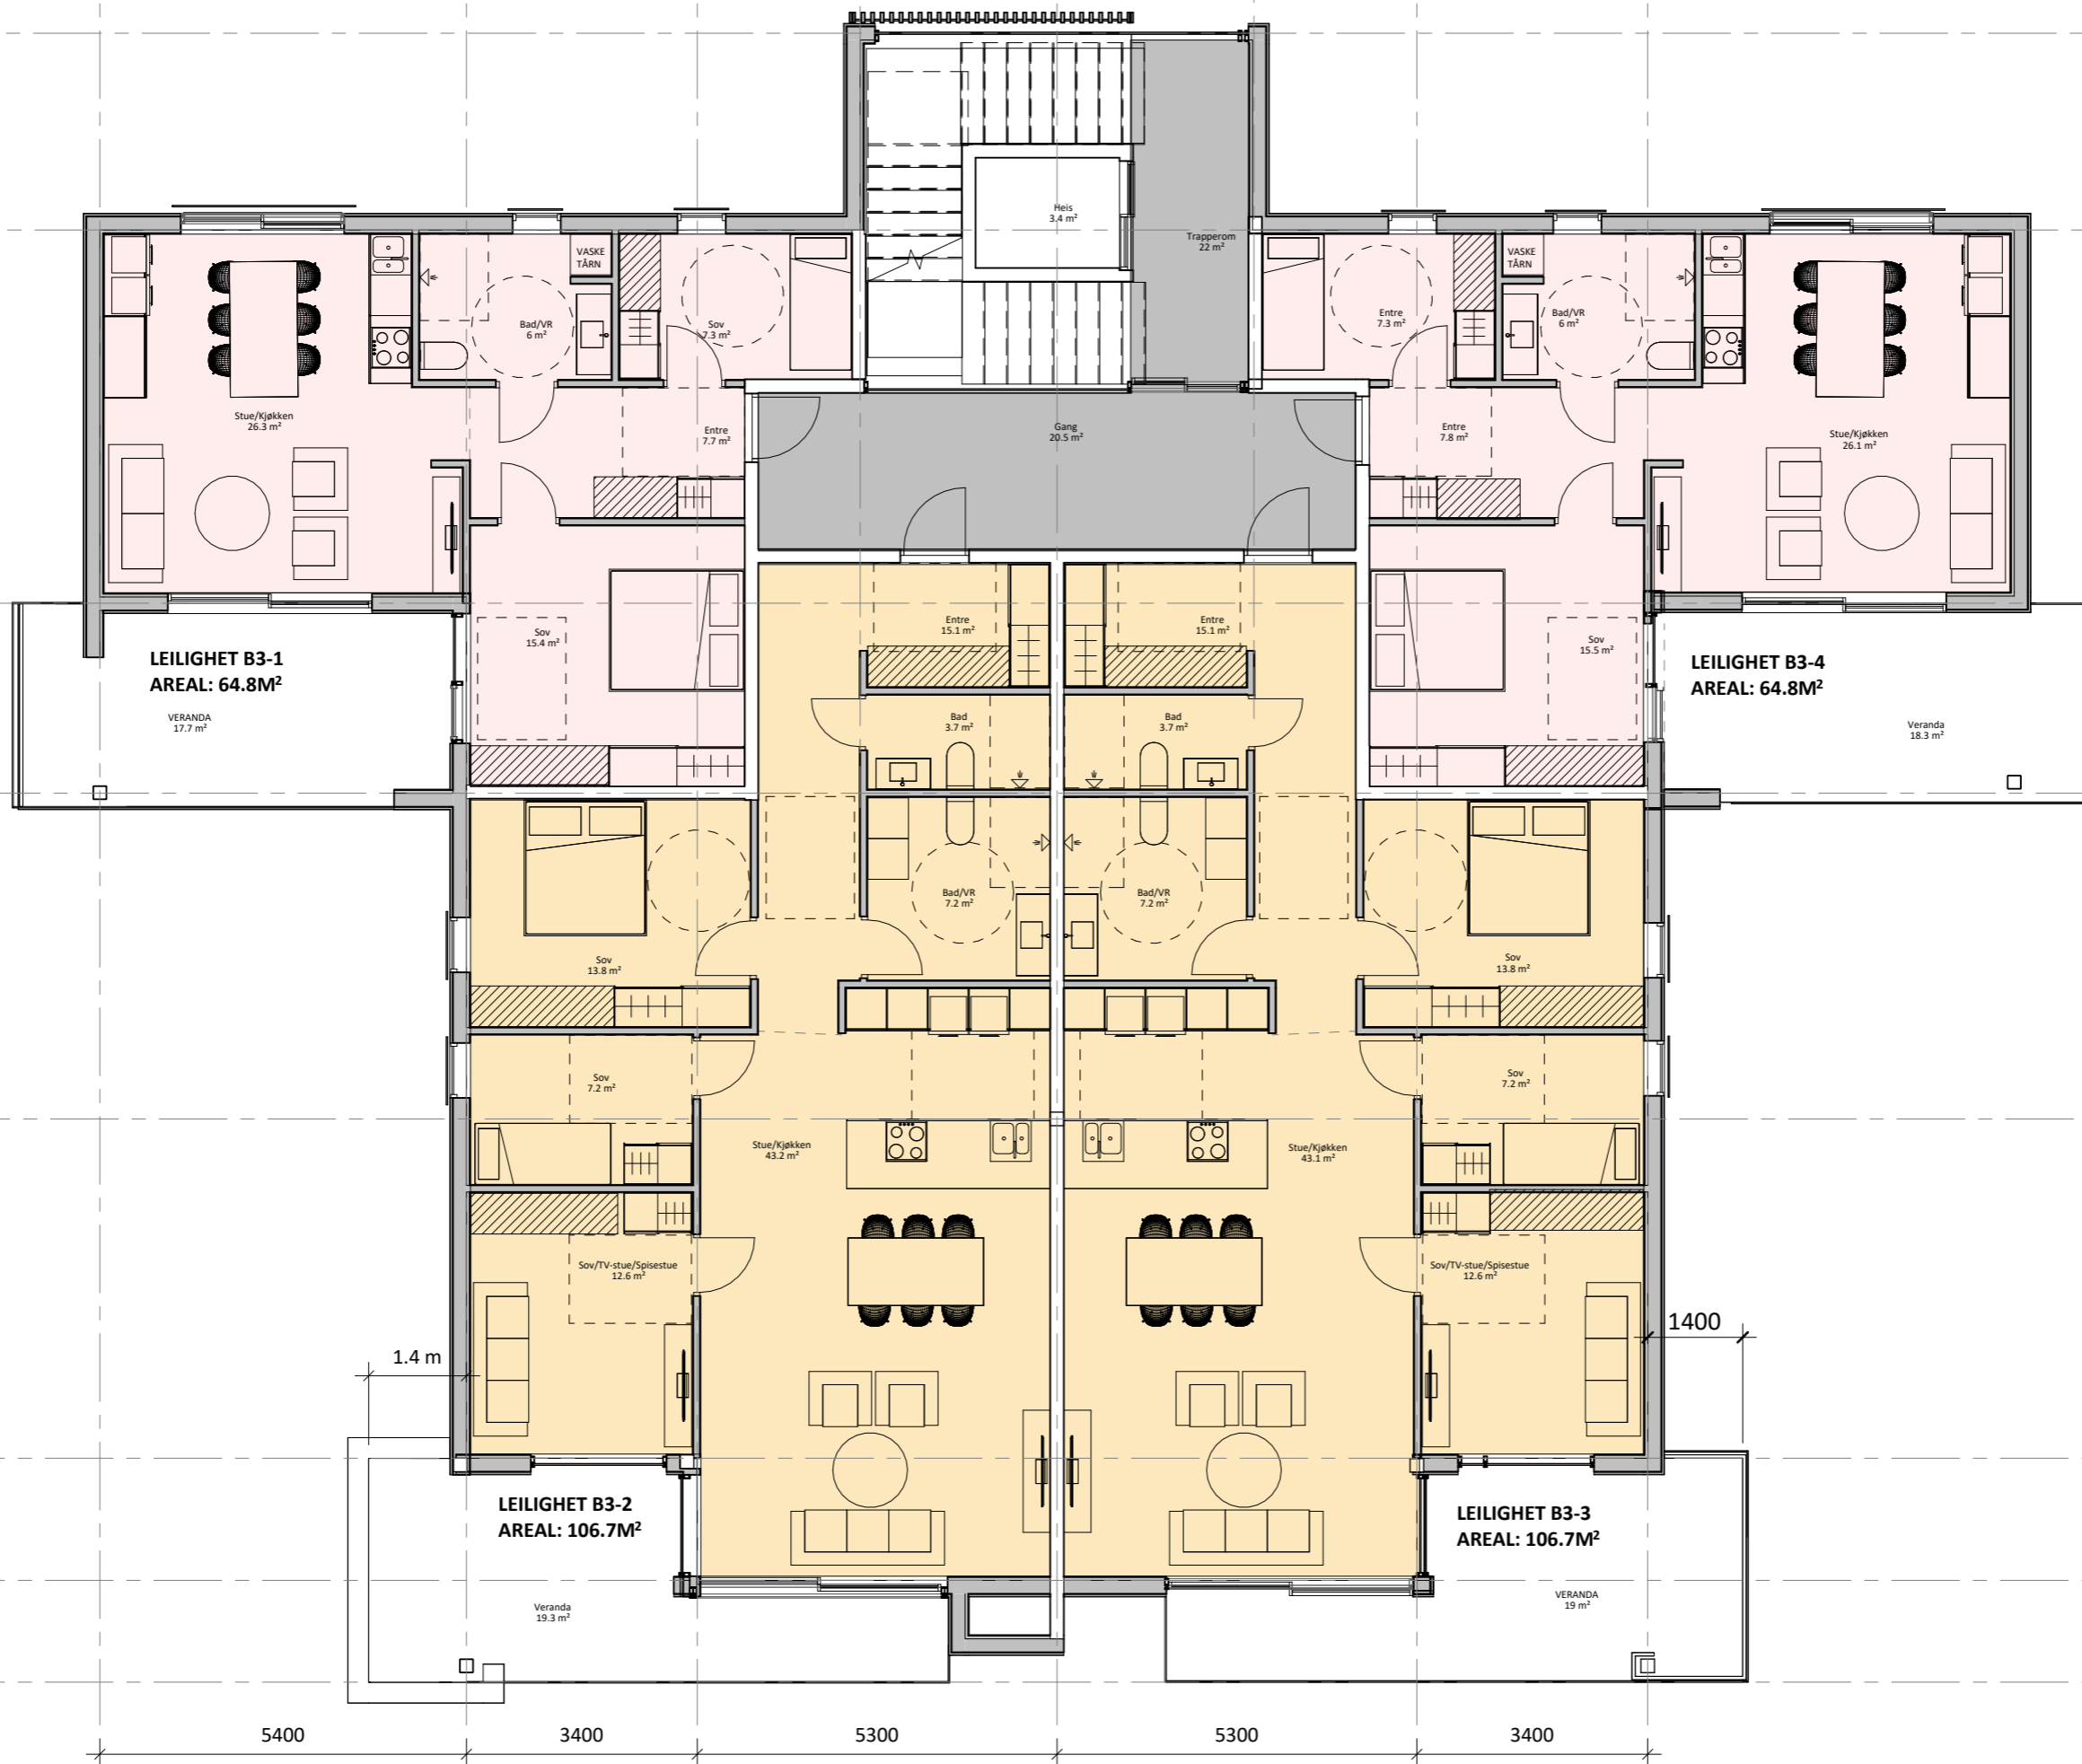


P:\2045 FAGERTUN Bakkegata-Gjerdegata\01 ARK - SØK\6 Tegninger og beskrivelse\61 Tegninger Ark\610-Skisseprosjekt\Fagertun_04\Fagertun_05\02_Fagertun05_Bygg_2_rvt

23.01.2024 13:04:11

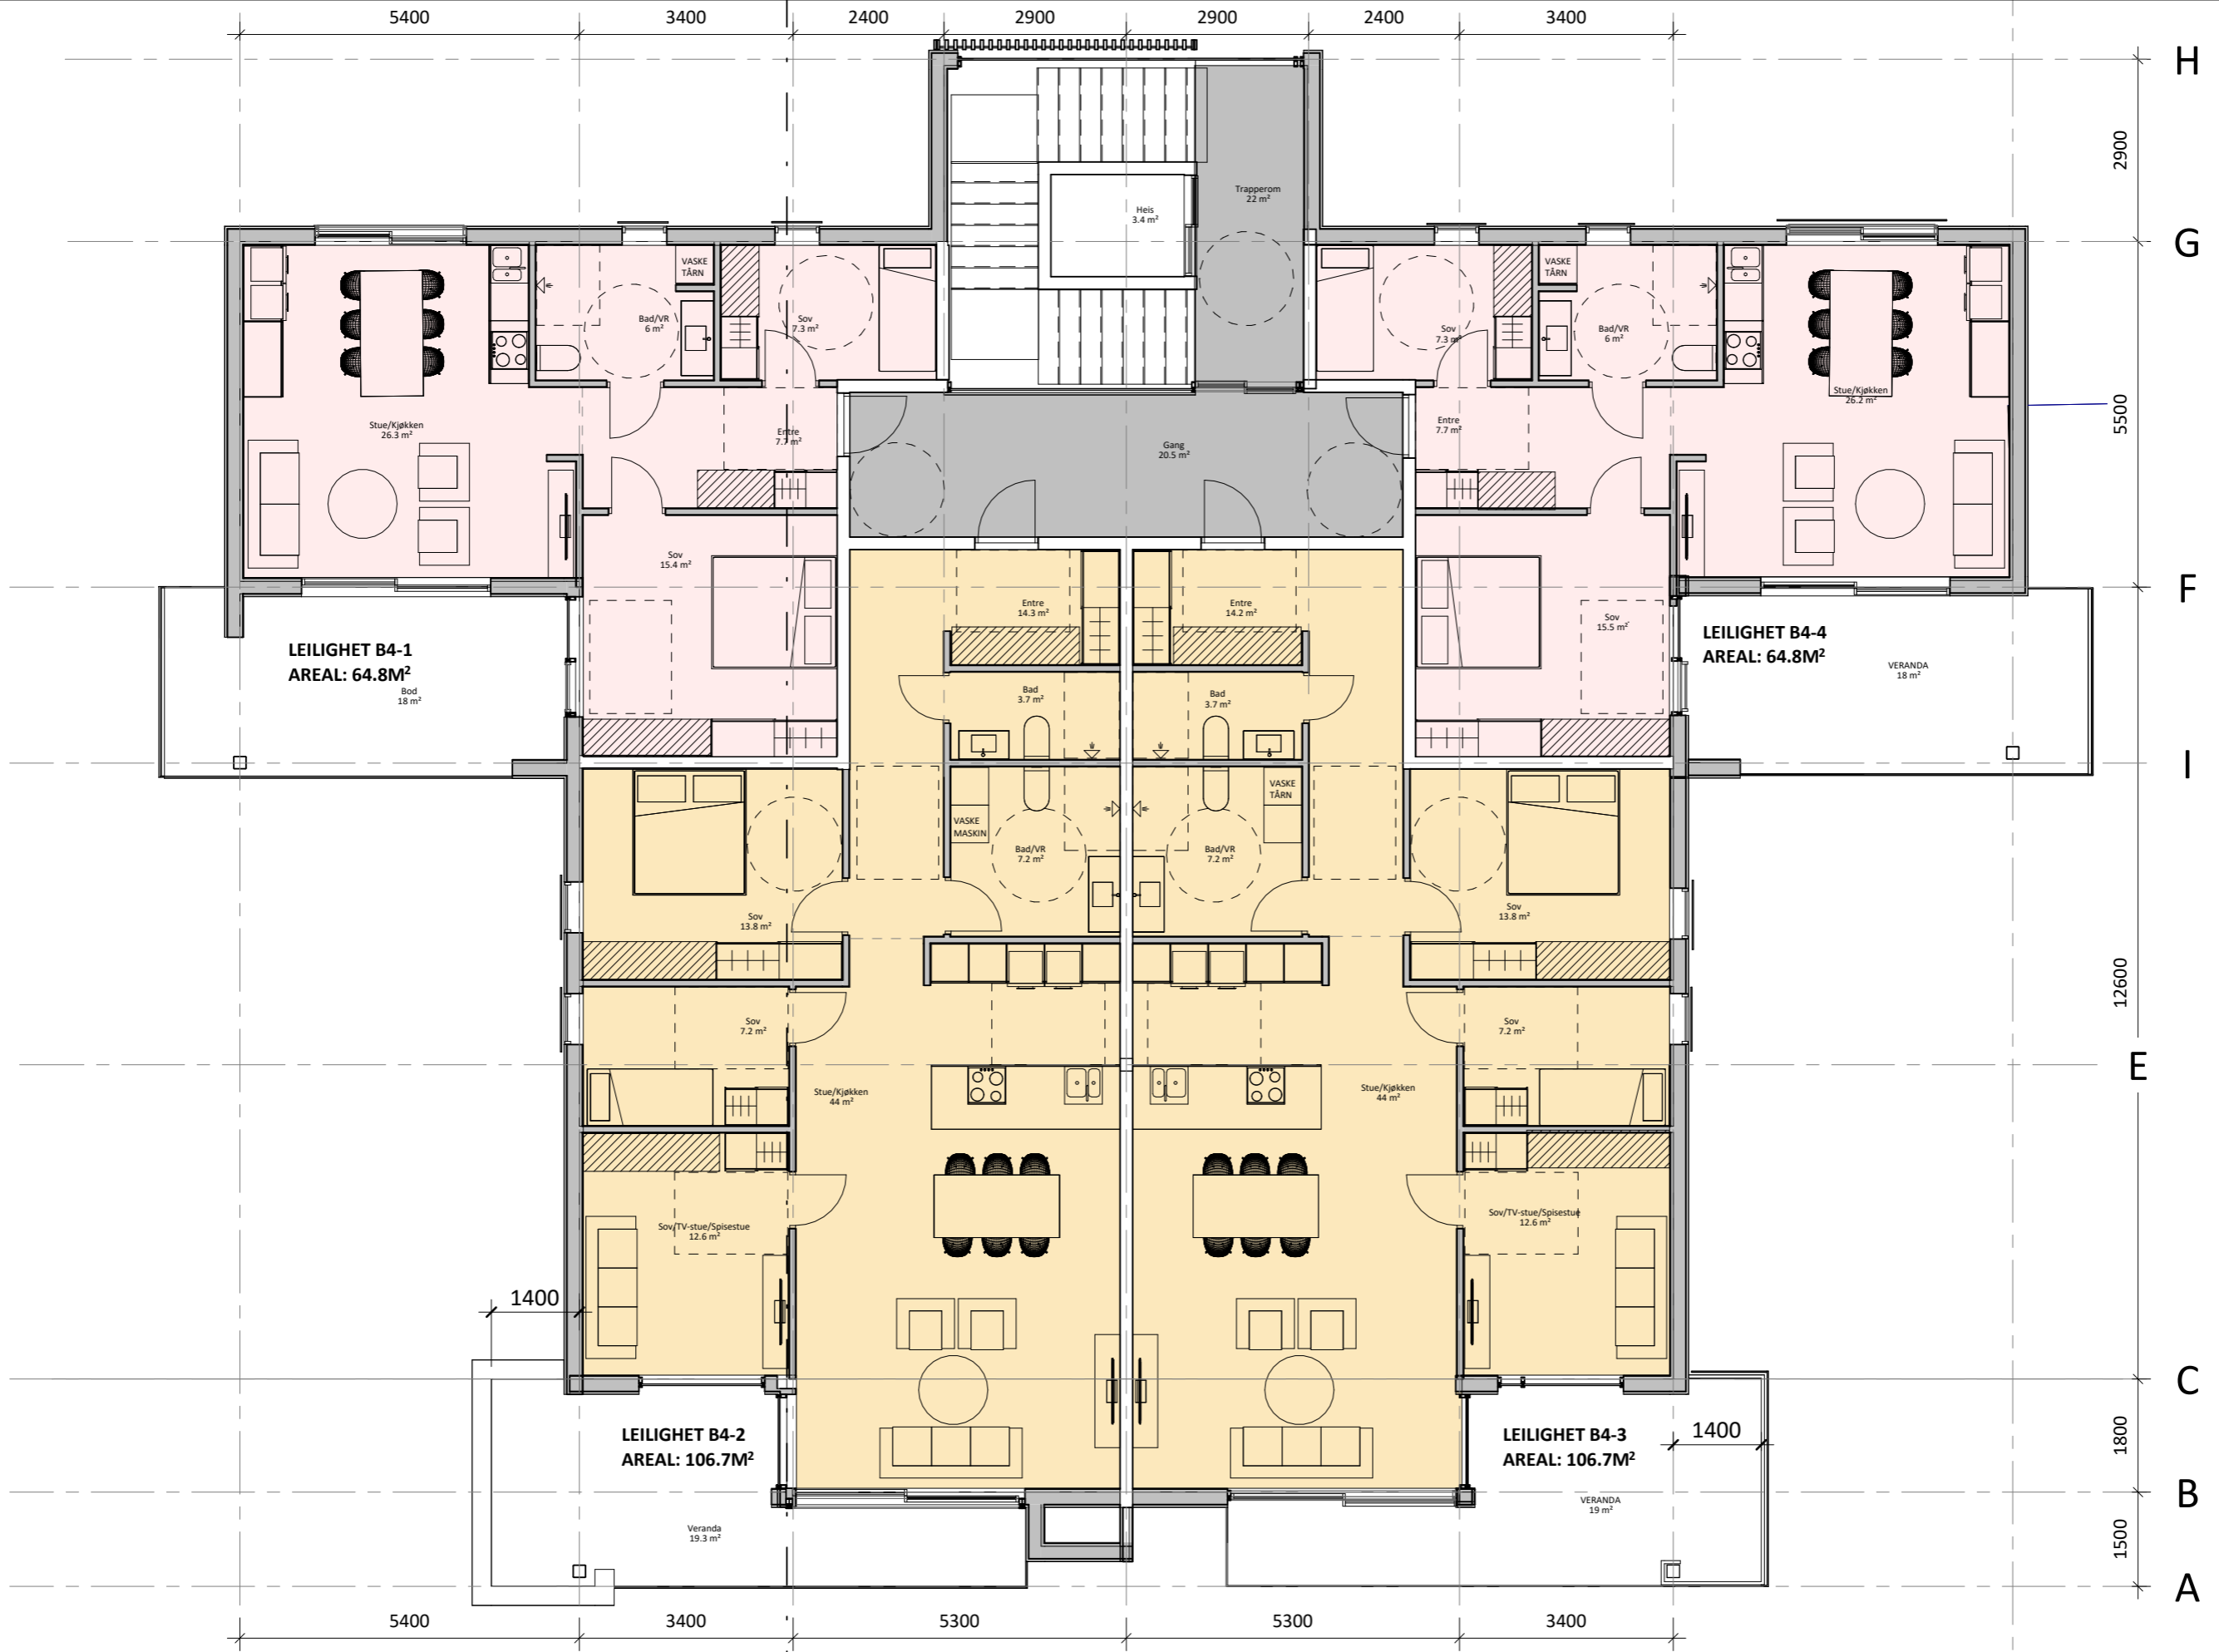

23.01.2024 13:04:17

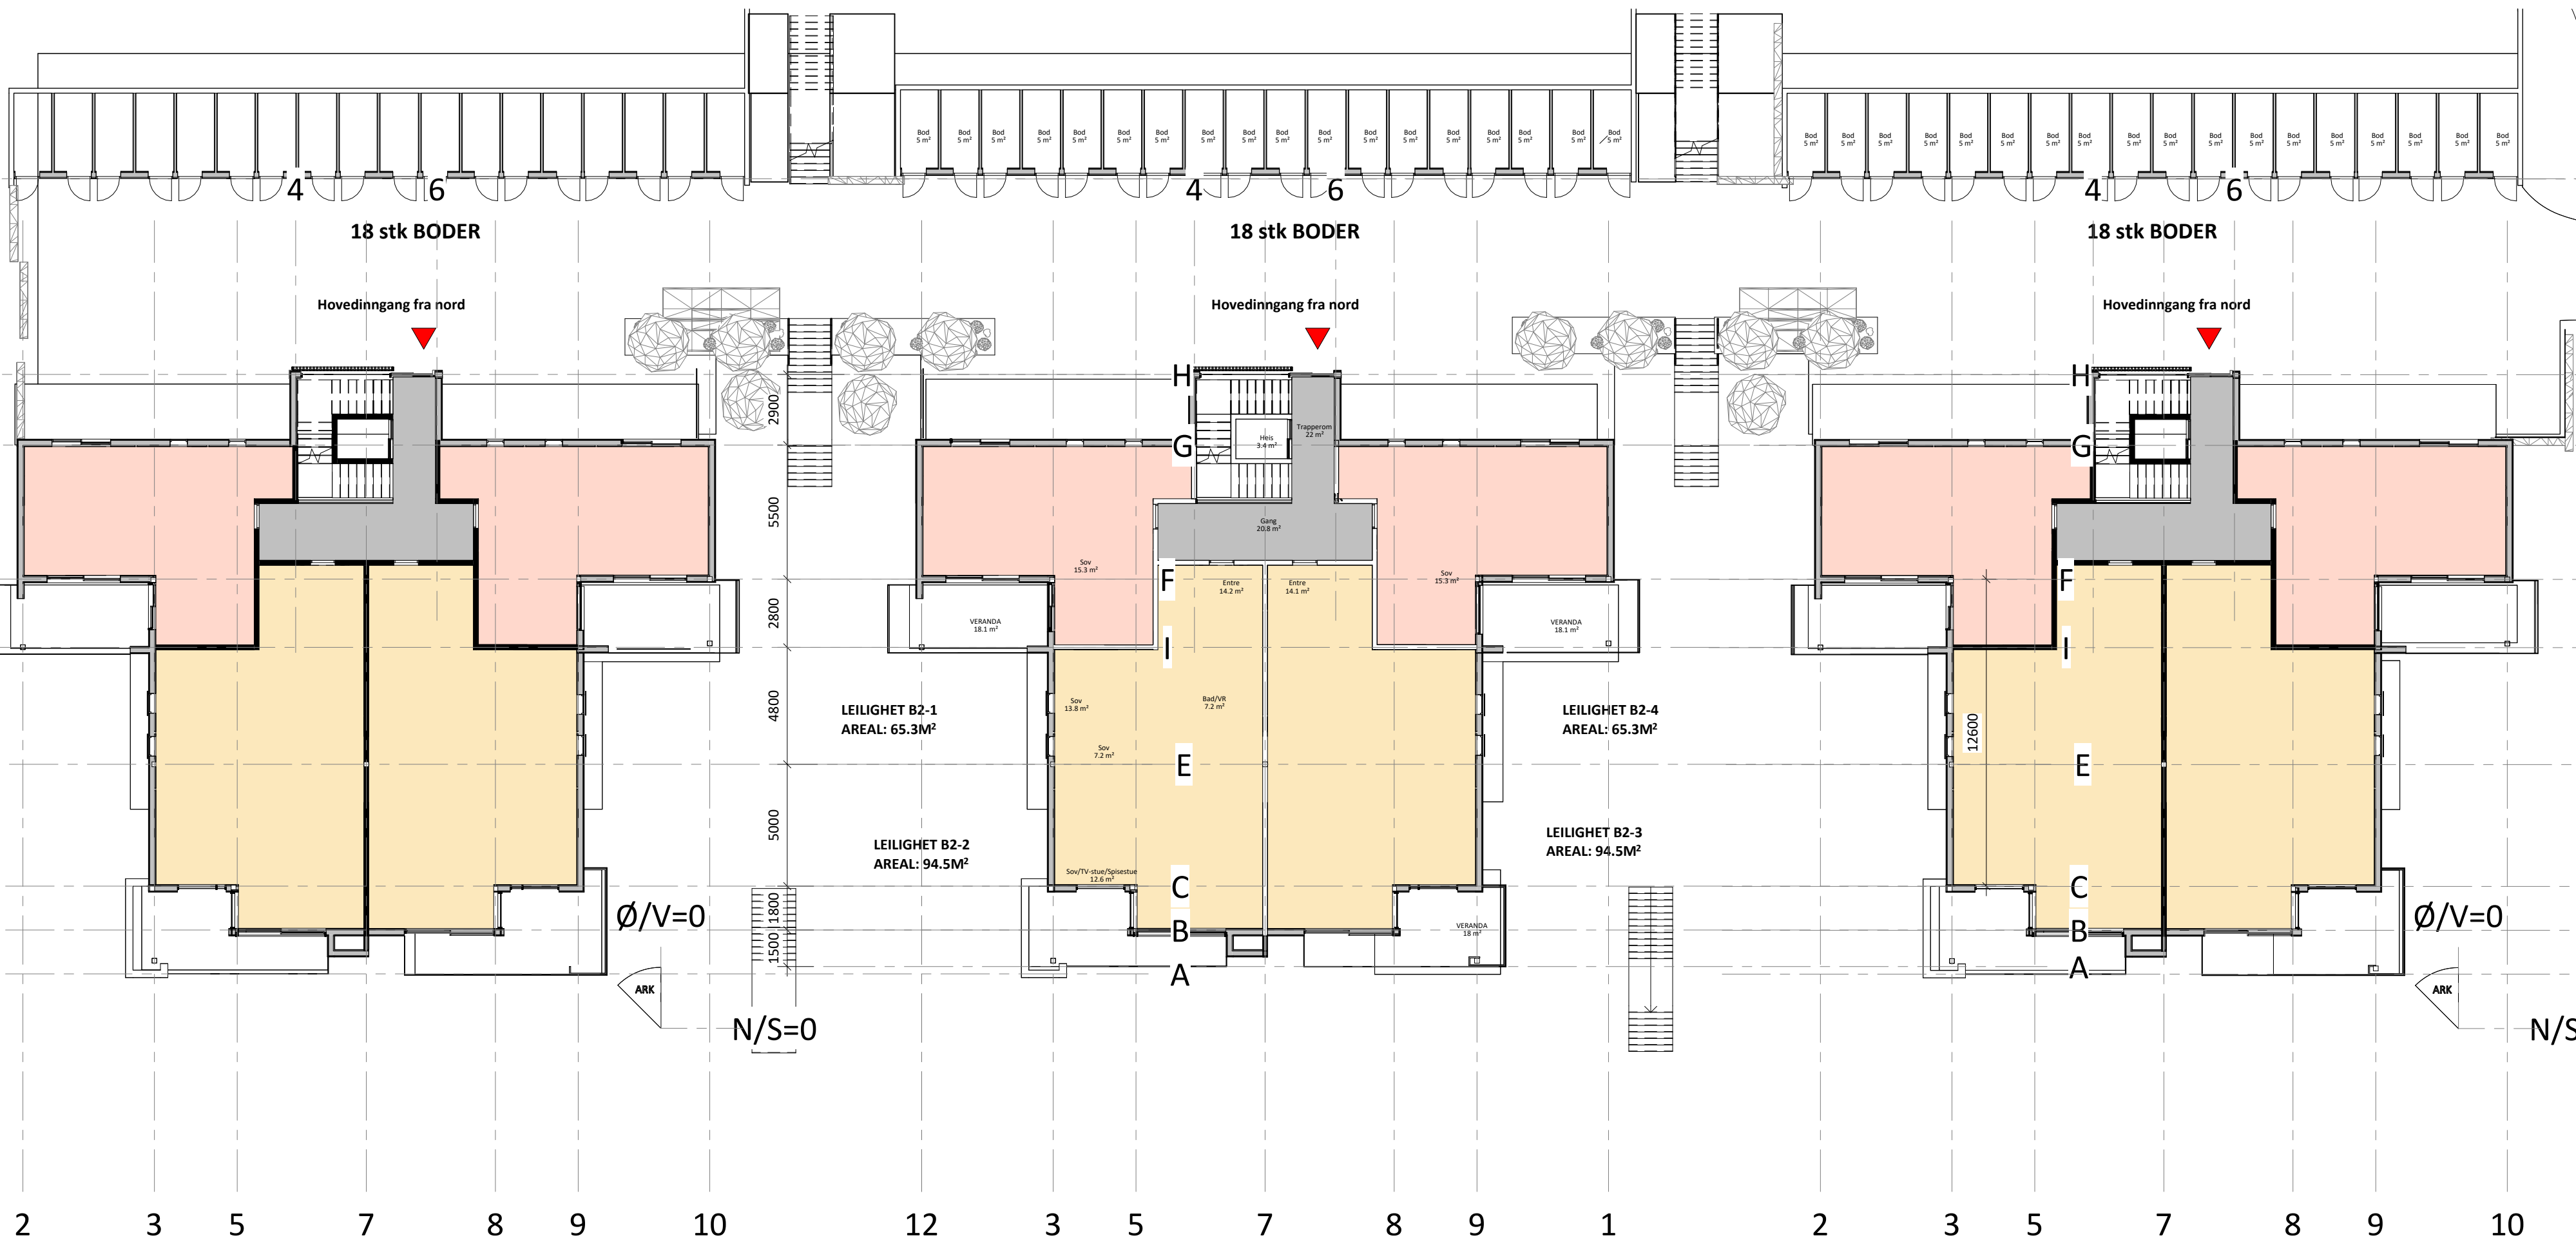

FORELØPIG

REV	DATO	BESKRIVELSE	SIGN
PROSJEKT			
Fagertun			
TEGNINGSNAVN			
Plan 2.etg SITUASJONSPLAN			
PROSJEKTSKISSE			
Skisseprosjekt			
DATO	19.01.2024	MÅLSTOKK	1 : 200
TEGNET AV	RG	KONTROLL	IAB
SIGN	PROSJEKTNUMMER	TEGNINGSNUMMER	REVISJON
ARK	2045	A20 05	



GNR/BNR	TILTAKSHAVER	PROSJEKTSTATUS	TEGNET AV/KONTROLL	REV	DATO	BESKRIVELSE
0/0	Ulsmo	Skisseprosjekt	RG/ IAB		19.01.2024	Illustrasjon
PROSJEKTNUMMER						SPORSTØL arkitekter
2045						
TEGNINGSNUMMER						
A44 01						

19.01.2024 **SPORSTØL** arkitekter

P:\2045 FAGERTUN Bakkegata-Gjerdegata\01 ARK - SØK\6 Tegninger og beskrivelse\61 Tegninger Ark\610-Skisseprosjekt\Fagertun_04\Fagertun_05\02_Fagertun05_Bygg_2_rvt

19.01.2024 16:39:28





GNR/BNR	0/0	TILTAKSHAVER	Ulsmo	PROSJEKTSTATUS	Skisseprosjekt	TEGNET AV/KONTROLL	RG/ IAB	REV	DATO	BESKRIVELSE
PROSJEKTNUMMER	2045	Fagertun			Illustrasjon 2			19.01.2024	SPORSTØL arkitekter	
TEGNINGSNUMMER	A44 02	P:\2045 FAGERTUN Bakkegata-Gjerdegata\01 ARK - SØK\6 Tegninger og beskrivelse\61 Tegninger Ark\610-Skisseprosjekt\Fagertun_04\Fagertun_05\02_Fagertun05_Bygg_2_rvt								

19.01.2024 16:39:29